


SECTION

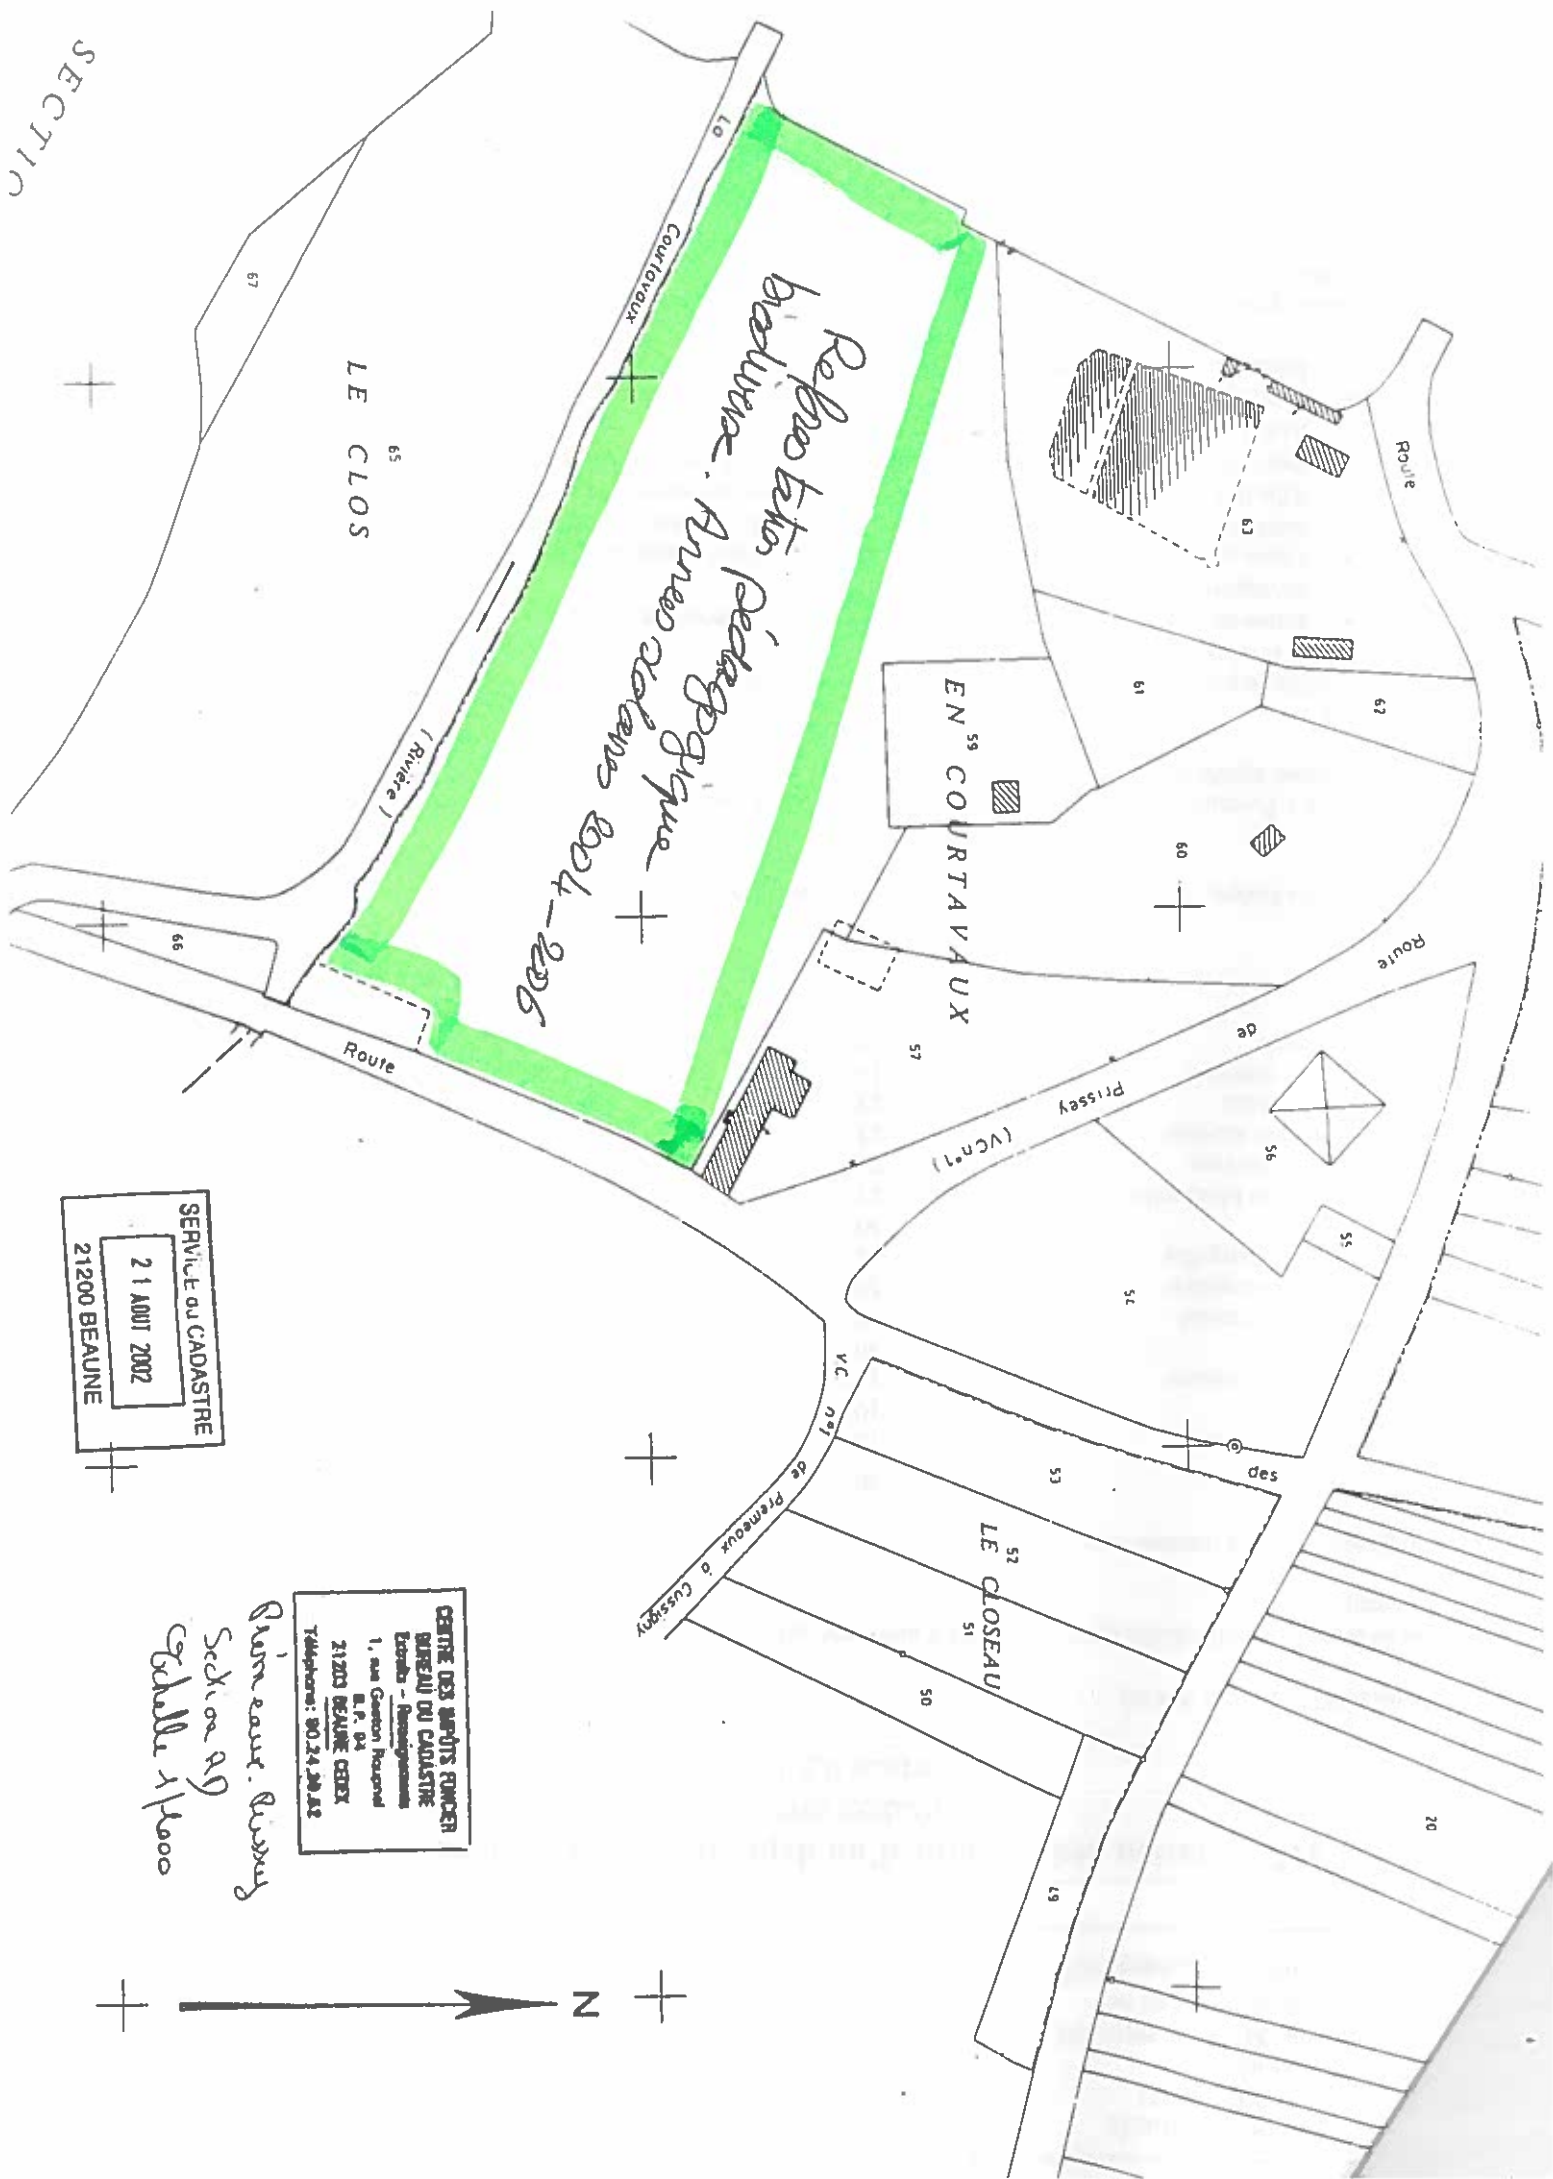

SERVICE DU CADASTRE
 21 AOÛT 2002
 21200 BEAUNE

CENTRE DES MAPOTS FONCIER
 BUREAU DU CADASTRE
 Études - Aménagements
 1, rue Gaston Roussel
 B.P. 94
 21200 BEAUNE CEDEX
 Téléphone: 80.24.20.82

Prissey
 Section A9
 Echelle 1/1000

